


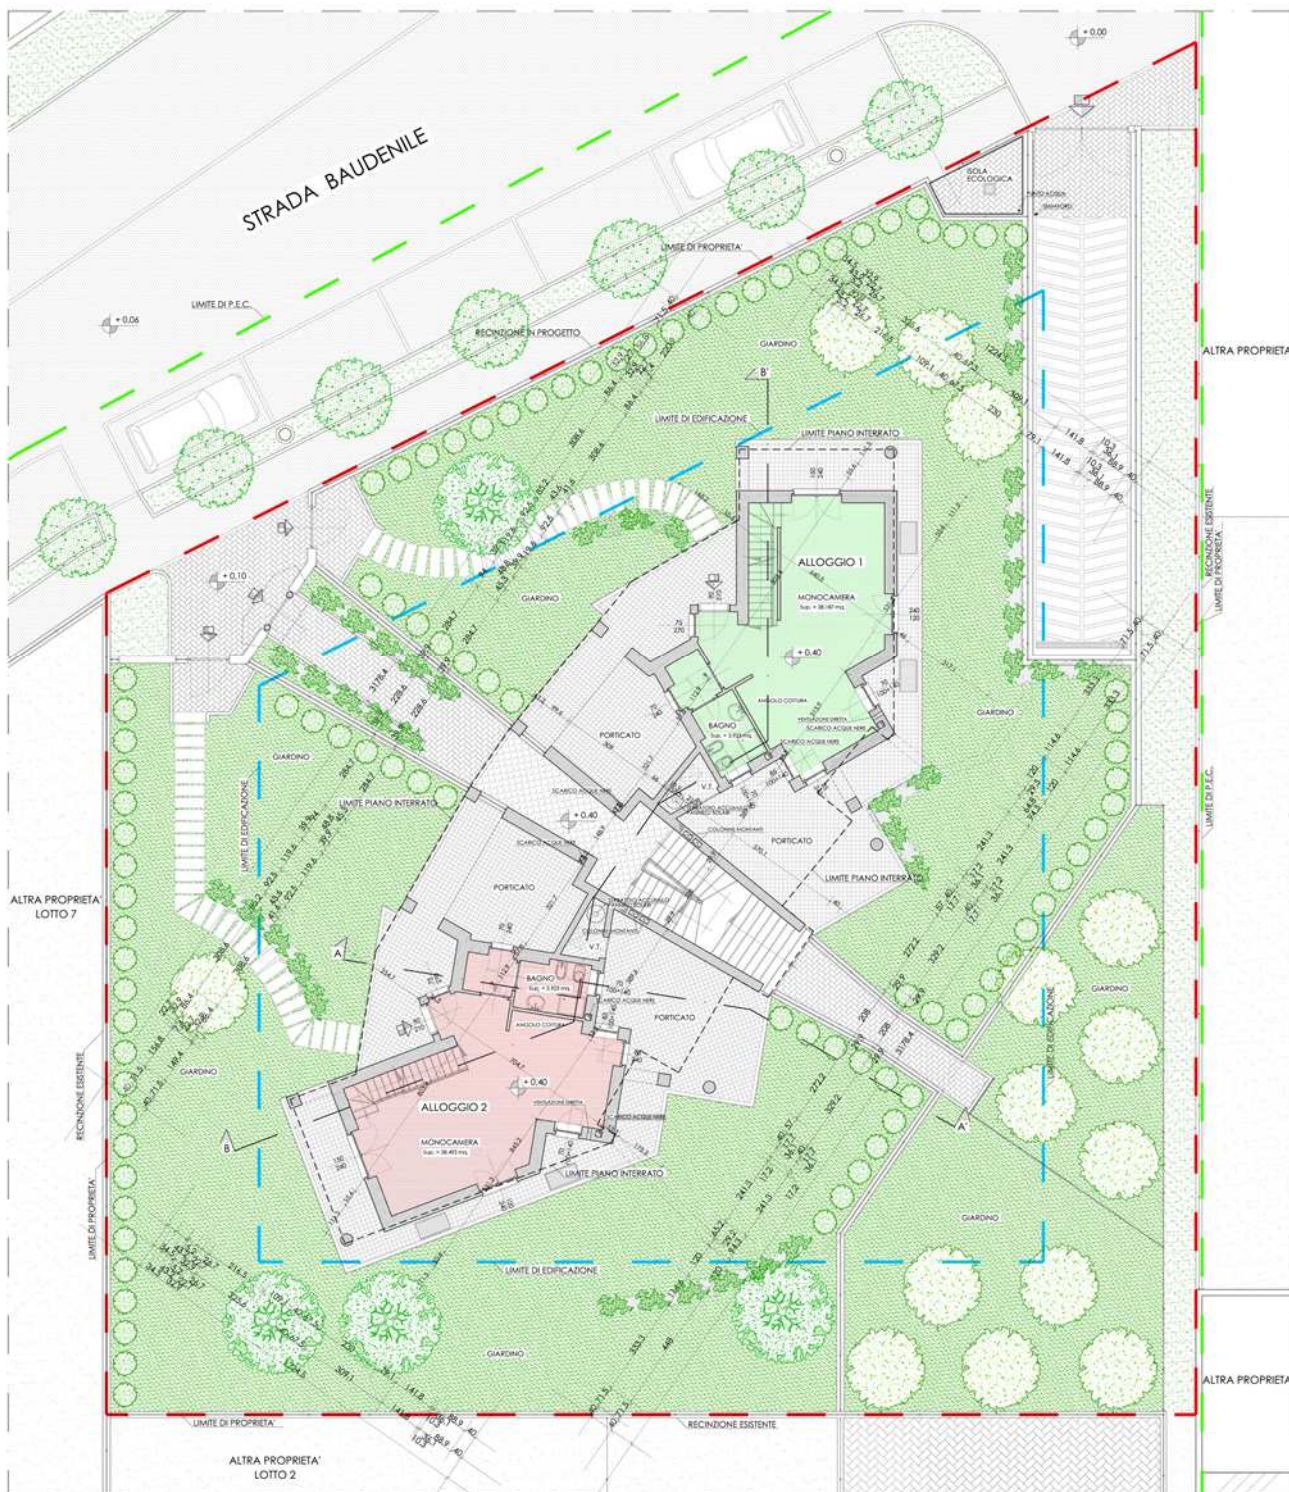

PIANTA PIANO TERRA scala 1 : 100

