


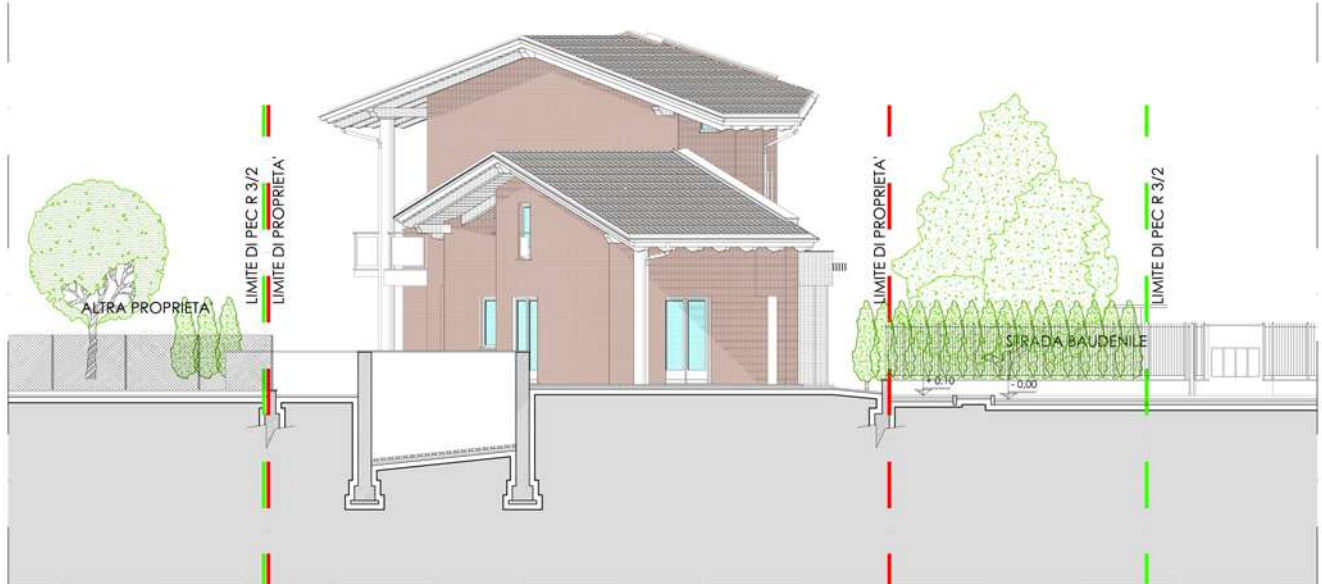

PROSPETTO NORD scala 1 : 100



PROSPETTO SUD scala 1 : 100